

# VIVIENDA 32A




Esc 3 | Planta 2 | Letra A  
3 Dormitorios+estudio dúplex

Escala: 1:75 (folio A3)  
Sup. Útil: 134,07 m<sup>2</sup>  
Sup. Construida: 157,20 m<sup>2</sup>  
Fecha: Febrero 2020


Promotor: ALTO RESIDENCIAL, S. COOP. GALEGA. La promoción en cooperativa se encuentra en fase preliminar, por lo que la documentación e información contenida en los folletos y planos está sujeta a posibles modificaciones derivadas de la elaboración del correspondiente proyecto básico y de ejecución, la construcción, u otras que fueran impuestas por alguna autoridad competente, o por exigencias técnicas o jurídicas, al amparo de lo recogido en el art. 20 de la ley 8/2012 de vivienda de Galicia. Toda representación de mobiliario, incluso los de cocina y lavadero-tendedero, tienen un carácter meramente figurativo, al objeto de representar mejor la distribución y espacios de la vivienda. Toda la documentación adicional sobre la promoción en cooperativa, conforme a las exigencias de la ley de vivienda de Galicia, se encuentra a disposición de los interesados en la oficina de atención comercial, Avda. da Liberdade 2 bajo, Santiago de Compostela.




ALTO  
RESIDENCIAL  
COOP.

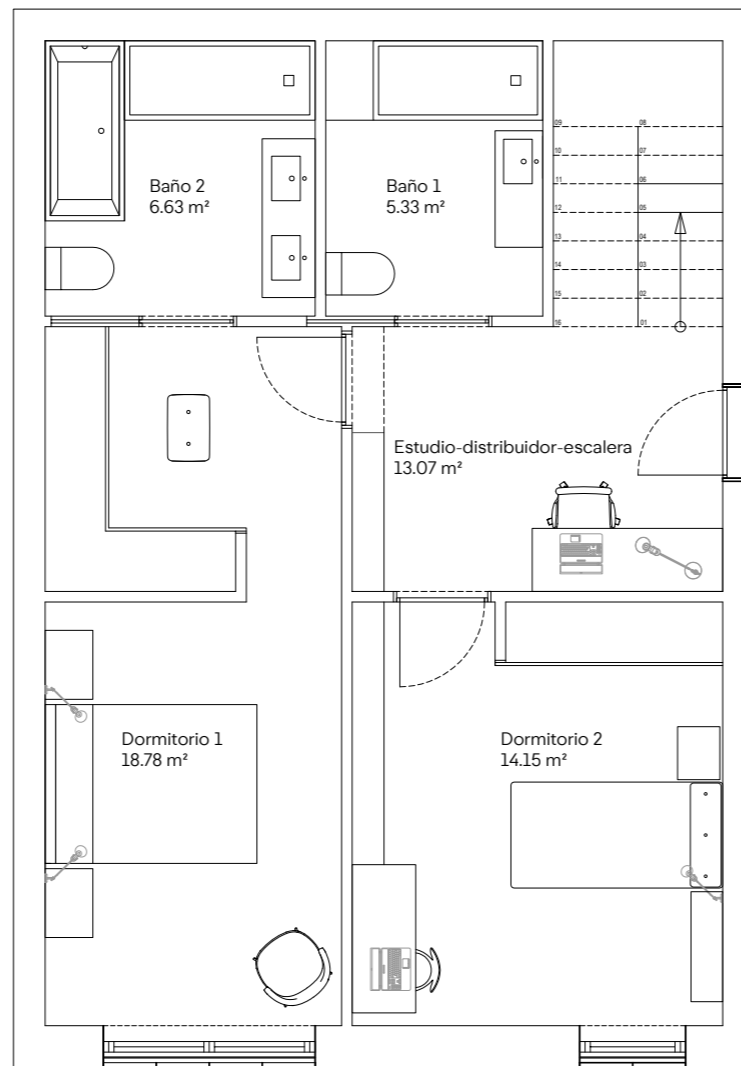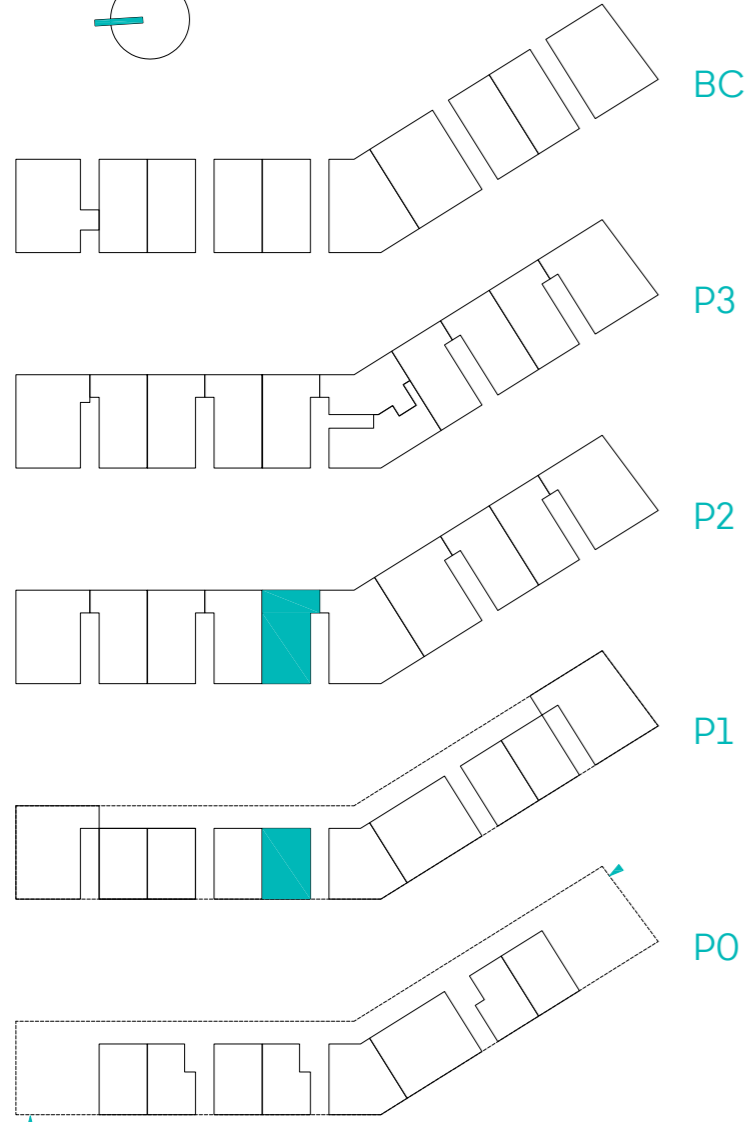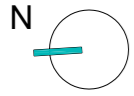


PLANTA BAJA

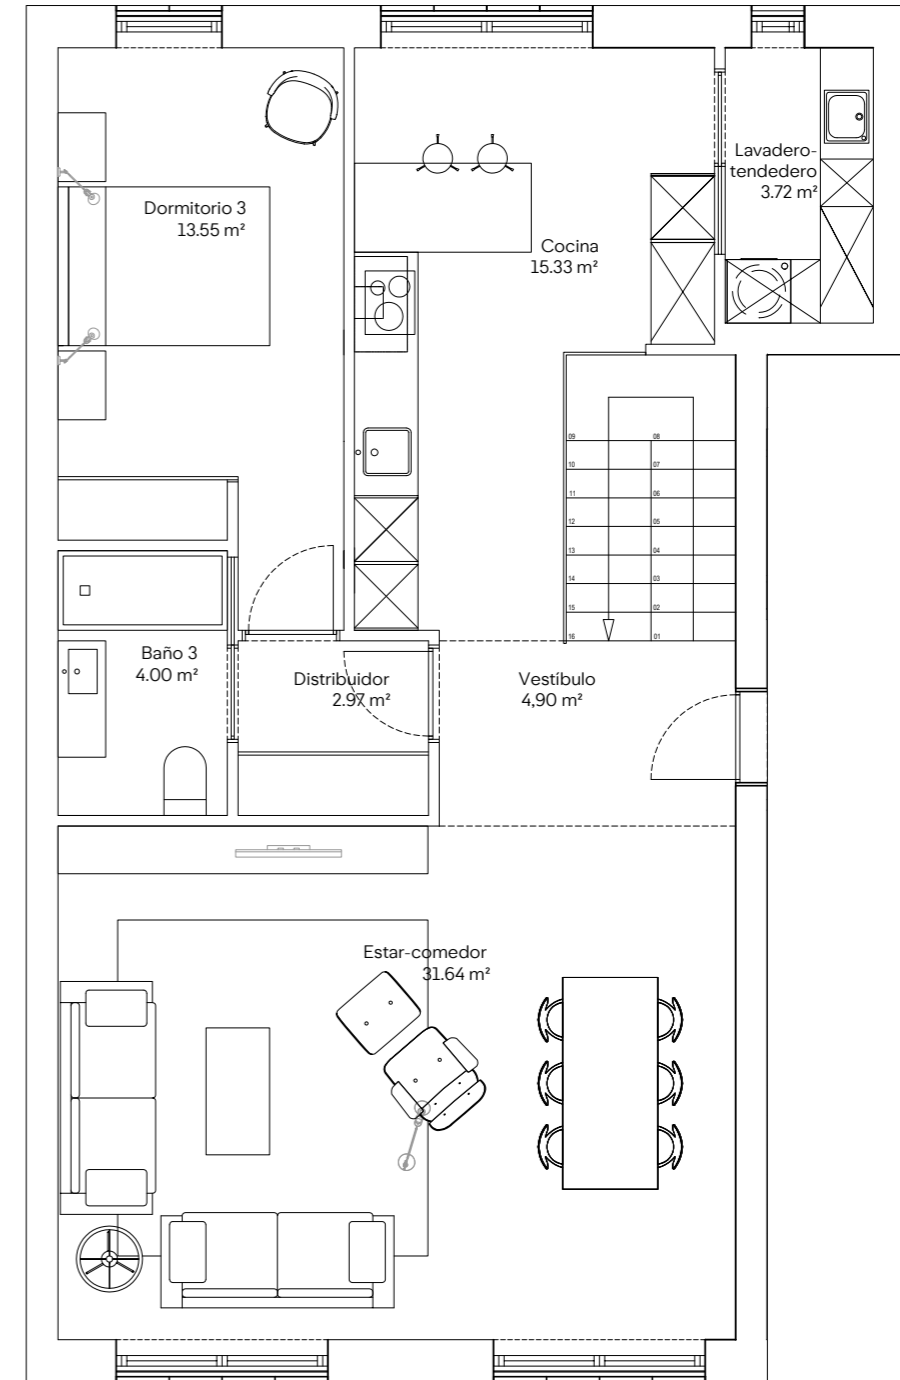

PLANTA ALTA

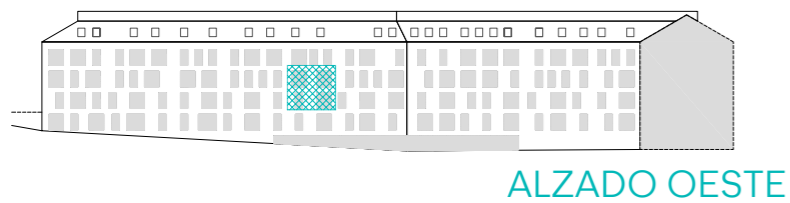

ALZADO OESTE

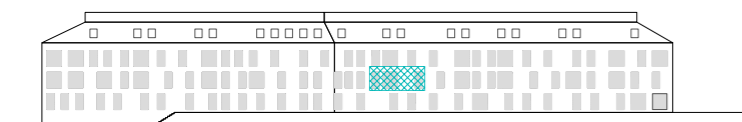

ALZADO ESTE



ARIAL