

# VIVIENDA 4-21C


Parcela 4 | Portal 2 | Planta 1ª | Letra C  
3 Dormitorios Dúplex + Terraza Privada  
Plano Vivienda

Escala: 1:75 (folio A3)  
Sup. Útil: 127,07 m<sup>2</sup>  
Sup. Construida: 137,41 m<sup>2</sup>  
Sup. Exterior: 94,14 m<sup>2</sup>  
Fecha: Junio 2021


Promotor: NAUTICA HOMES CORUÑA S.L. los planos y programas de vivienda aquí mostrados pertenecen al proyecto de Básico elaborado por CARBAJO Y BARRIOS ARQUITECTOS ASOCIADOS S.L.P. la promoción se encuentra en fase de proyecto, por lo que la documentación e información contenida en los folletos y planos está sujeta a posibles modificaciones derivadas de la construcción, u otras que fueran impuestas por alguna autoridad competente, o por exigencias técnicas o jurídicas, al amparo de lo recogido en el art. 20 de la ley 8/2012 de vivienda de Galicia. Toda representación de mobiliario, interior y exterior, incluso los de cocina y lavandería-tendedero, así como las piscinas privadas, tienen un carácter meramente figurativo, al objeto de representar mejor la distribución y espacios de la vivienda. Los espacios exteriores en vuelos o partes transitables de planta cubierta son elementos comunes de uso privativo. Toda la documentación adicional sobre la promoción, conforme a las exigencias de la ley de vivienda de Galicia, se encuentra a disposición de los interesados en la oficina de atención comercial, Avda. da Liberdade 2 bajo, Santiago de Compostela.

# FOXOS


A Lanzada - Galicia

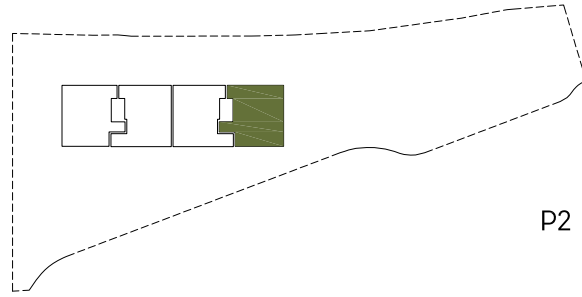


P2

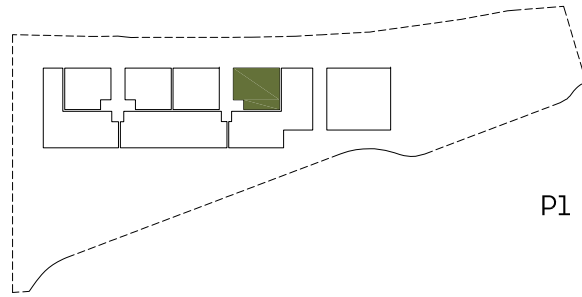


P1

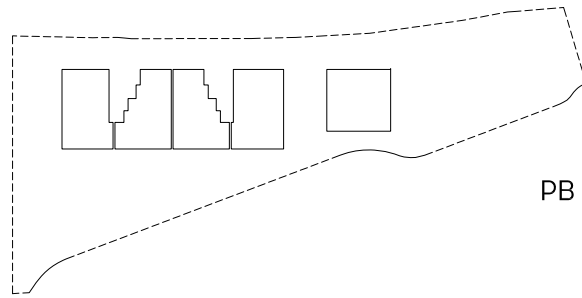


PB

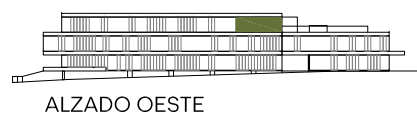


ALZADO OESTE

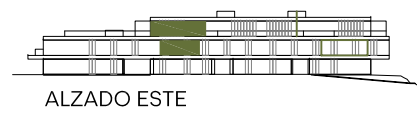

ALZADO ESTE

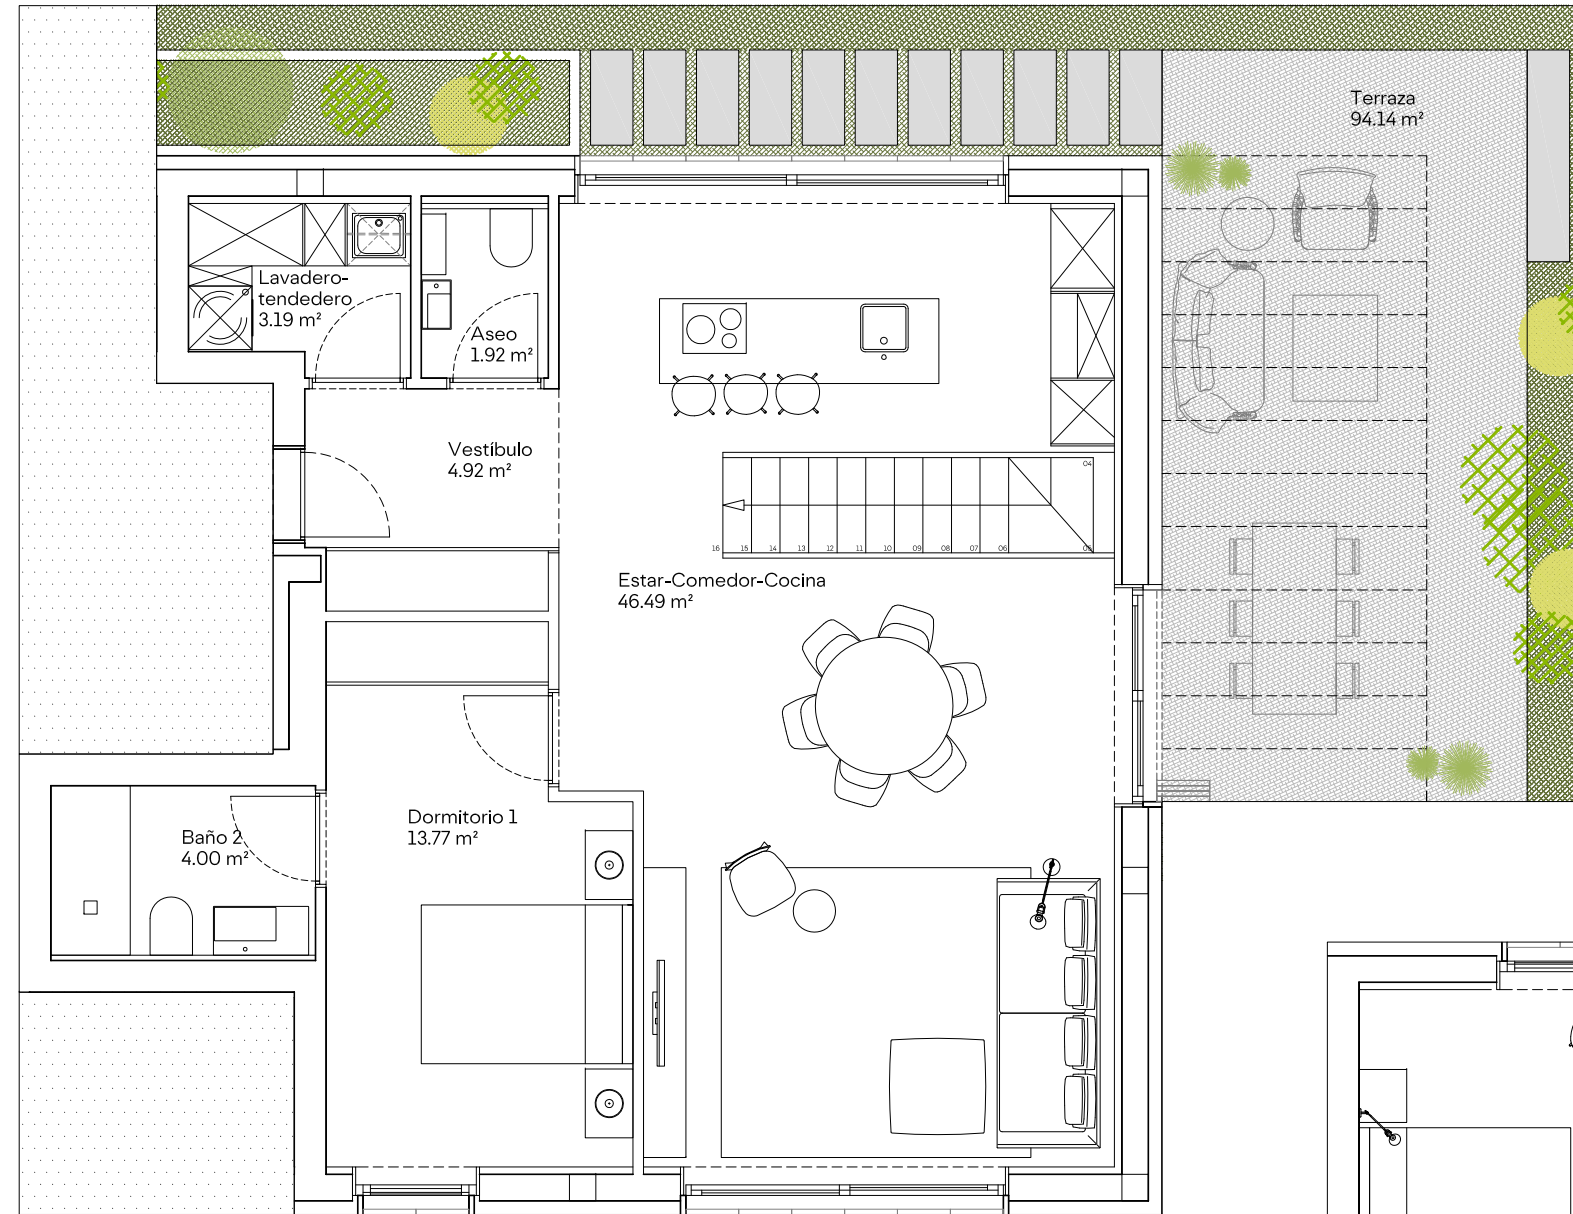

PLANTA ALTA

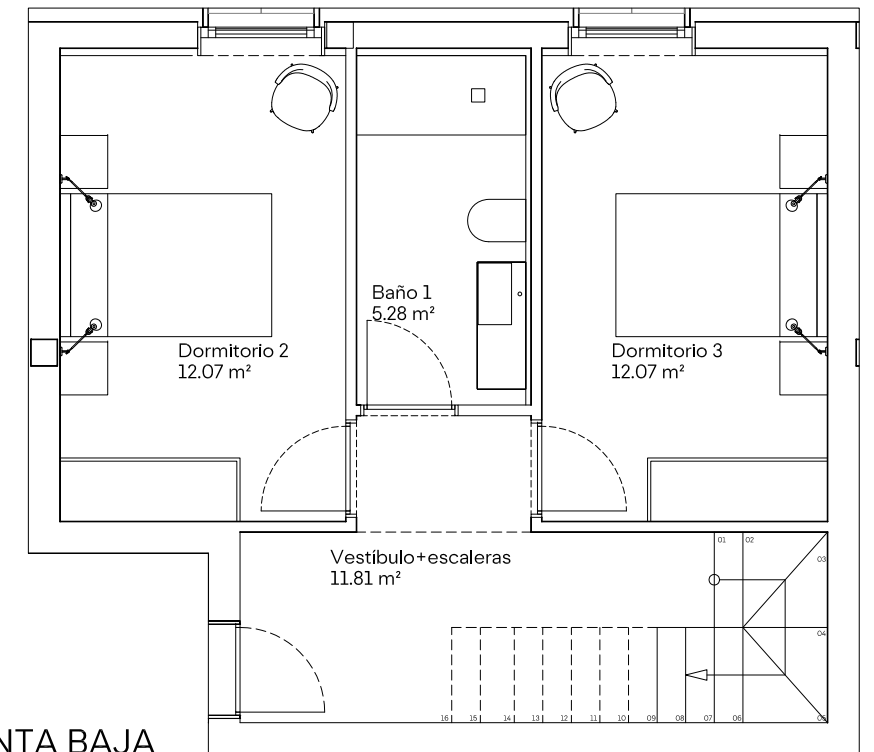

PLANTA BAJA



ARIAL

