

# VIVIENDA 30A

Portal 3 | Planta 0 | Letra A  
3 Dormitorios+estudio Dúplex

Escala: 1:75 (Folio A3)  
Sup. Útil: 136,12m<sup>2</sup>  
Sup. Construida: 174,41m<sup>2</sup>  
Sup. Exterior: 19,75m<sup>2</sup>

Promotor: M5 CORNES RESIDENCIAL S.L. los planos y programas de vivienda aquí mostrados pertenecen al proyecto básico elaborado por CARBAJO Y BARRIOS ARQUITECTOS ASOCIADOS S.L.P. la promoción se encuentra en fase de proyecto, por lo que la documentación e información contenida en los folletos y planos está sujeta a posibles modificaciones derivadas de la construcción, u otras que fueran impuestas por alguna autoridad competente, o por exigencias técnicas o jurídicas, al amparo de lo recogido en el art. 20 de la ley 8/2012 de vivienda de Galicia. Toda representación de mobiliario, incluso los de cocina y lavandería-tendedero, tienen un carácter meramente figurativo, al objeto de representar mejor la distribución y espacios de la vivienda. Toda la documentación adicional sobre la promoción, conforme a las exigencias de la ley de vivienda de Galicia, se encuentra a disposición de los interesados en la oficina de atención comercial, Avda. da Liberdade 2 bajo, Santiago de Compostela.




**CORNES**  
ESPACIO  
RESIDENCIAL




ALZADO NORTE - R/ MANUEL BEIRAS


ALZADO SUR - R/ MARIA MIRAMONTES

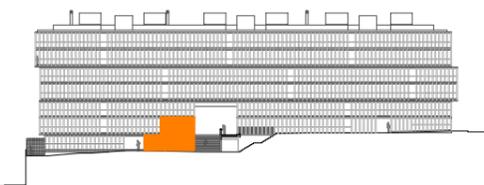



ALZADO ESTE - URBANIZACIÓN

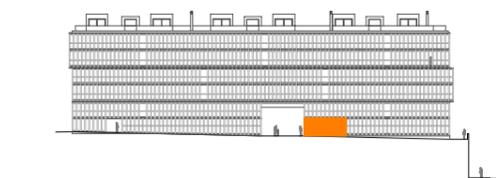


ALZADO OESTE - PLAZA

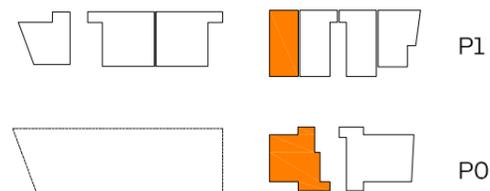

ARIAL

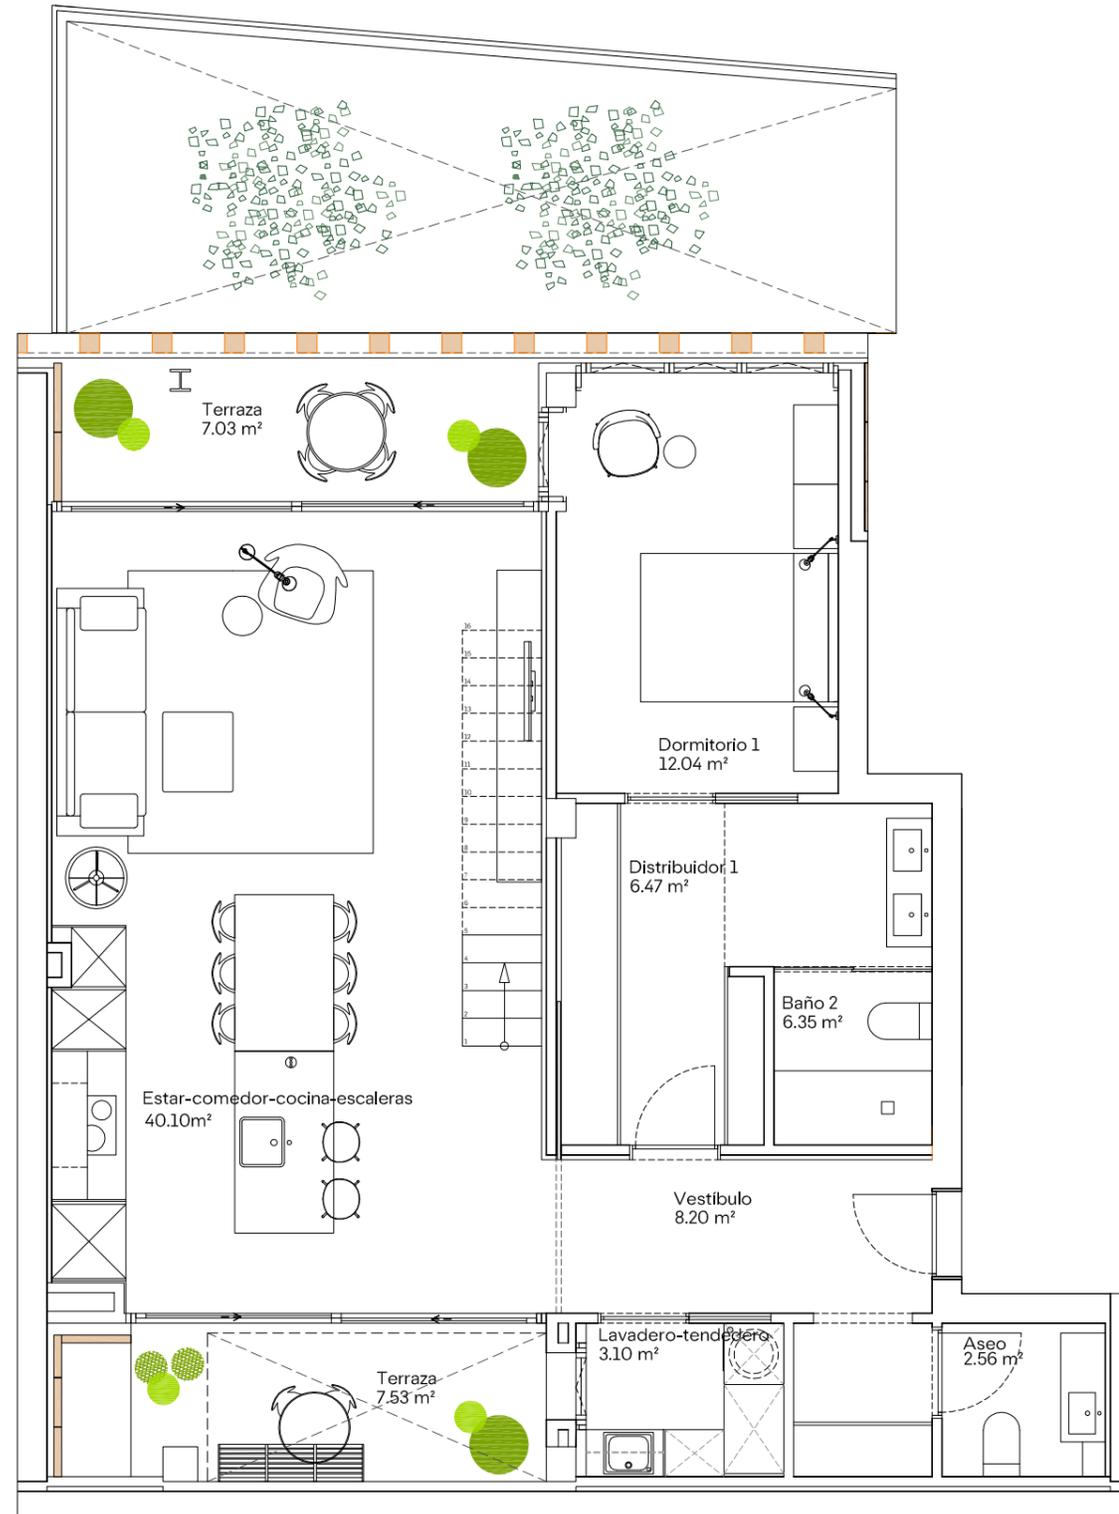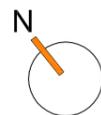

PLANTA BAJA

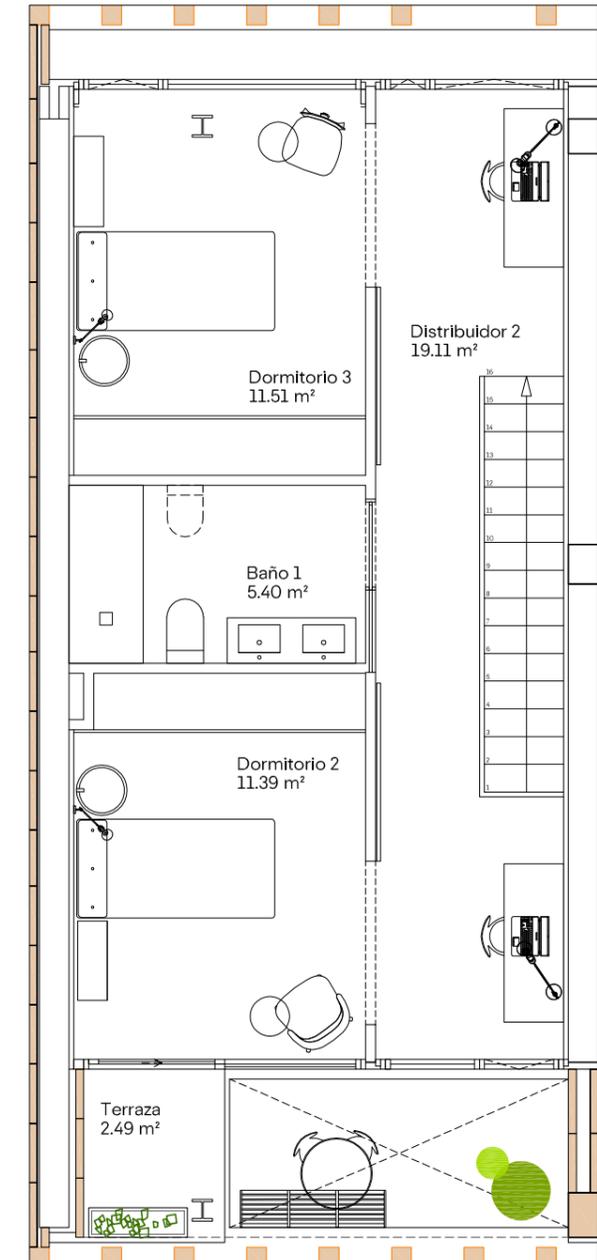

PLANTA ALTA