


VIVIENDA 4-21B

Parcela 4 | Portal 2 | Planta 1ª | Letra B
2 Dormitorios+ Terraza
Plano Vivienda


Escala: 1:75 (folio A3)
Sup. Útil: 91,19 m²
Sup. Construída: 103,98 m²
Sup. Exterior: 15,48 m²
Fecha: Junio 2021

Promotor: NAUTICA HOMES CORUÑA S.L. los planos y programas de vivienda aquí mostrados pertenecen al proyecto de Básico elaborado por CARBAJO Y BARRIOS ARQUITECTOS ASOCIADOS S.L.P. la promoción se encuentra en fase de proyecto, por lo que la documentación e información contenida en los folletos y planos está sujeta a posibles modificaciones derivadas de la construcción, u otras que fueran impuestas por alguna autoridad competente, o por exigencias técnicas o jurídicas, al amparo de lo recogido en el art. 20 de la ley 8/2012 de vivienda de Galicia. Toda representación de mobiliario, interior y exterior, incluso los de cocina y lavandería-tendedero, así como las piscinas privadas, tienen un carácter meramente figurativo, al objeto de representar mejor la distribución y espacios de la vivienda. Los espacios exteriores en vuelos o partes transitables de planta cubierta son elementos comunes de uso privativo. Toda la documentación adicional sobre la promoción, conforme a las exigencias de la ley de vivienda de Galicia, se encuentra a disposición de los interesados en la oficina de atención comercial, Avda. da Liberdade 2 bajo, Santiago de Compostela.


FOXOS
A Lanzada - Galicia

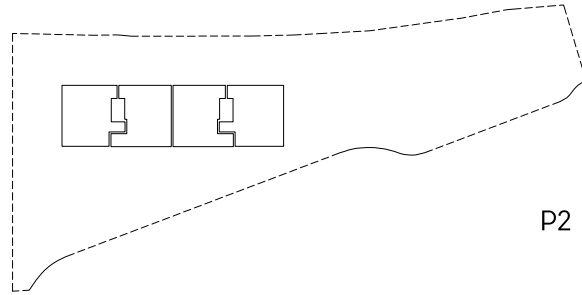


P2

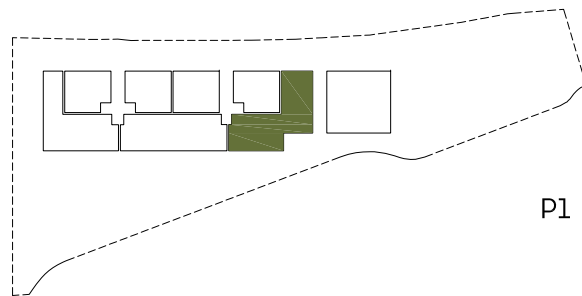


P1

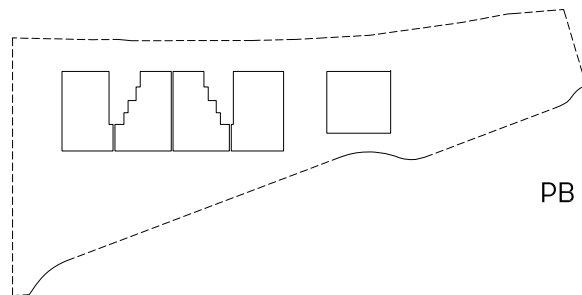


PB

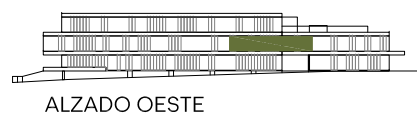

ALZADO OESTE

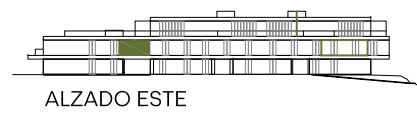

ALZADO ESTE

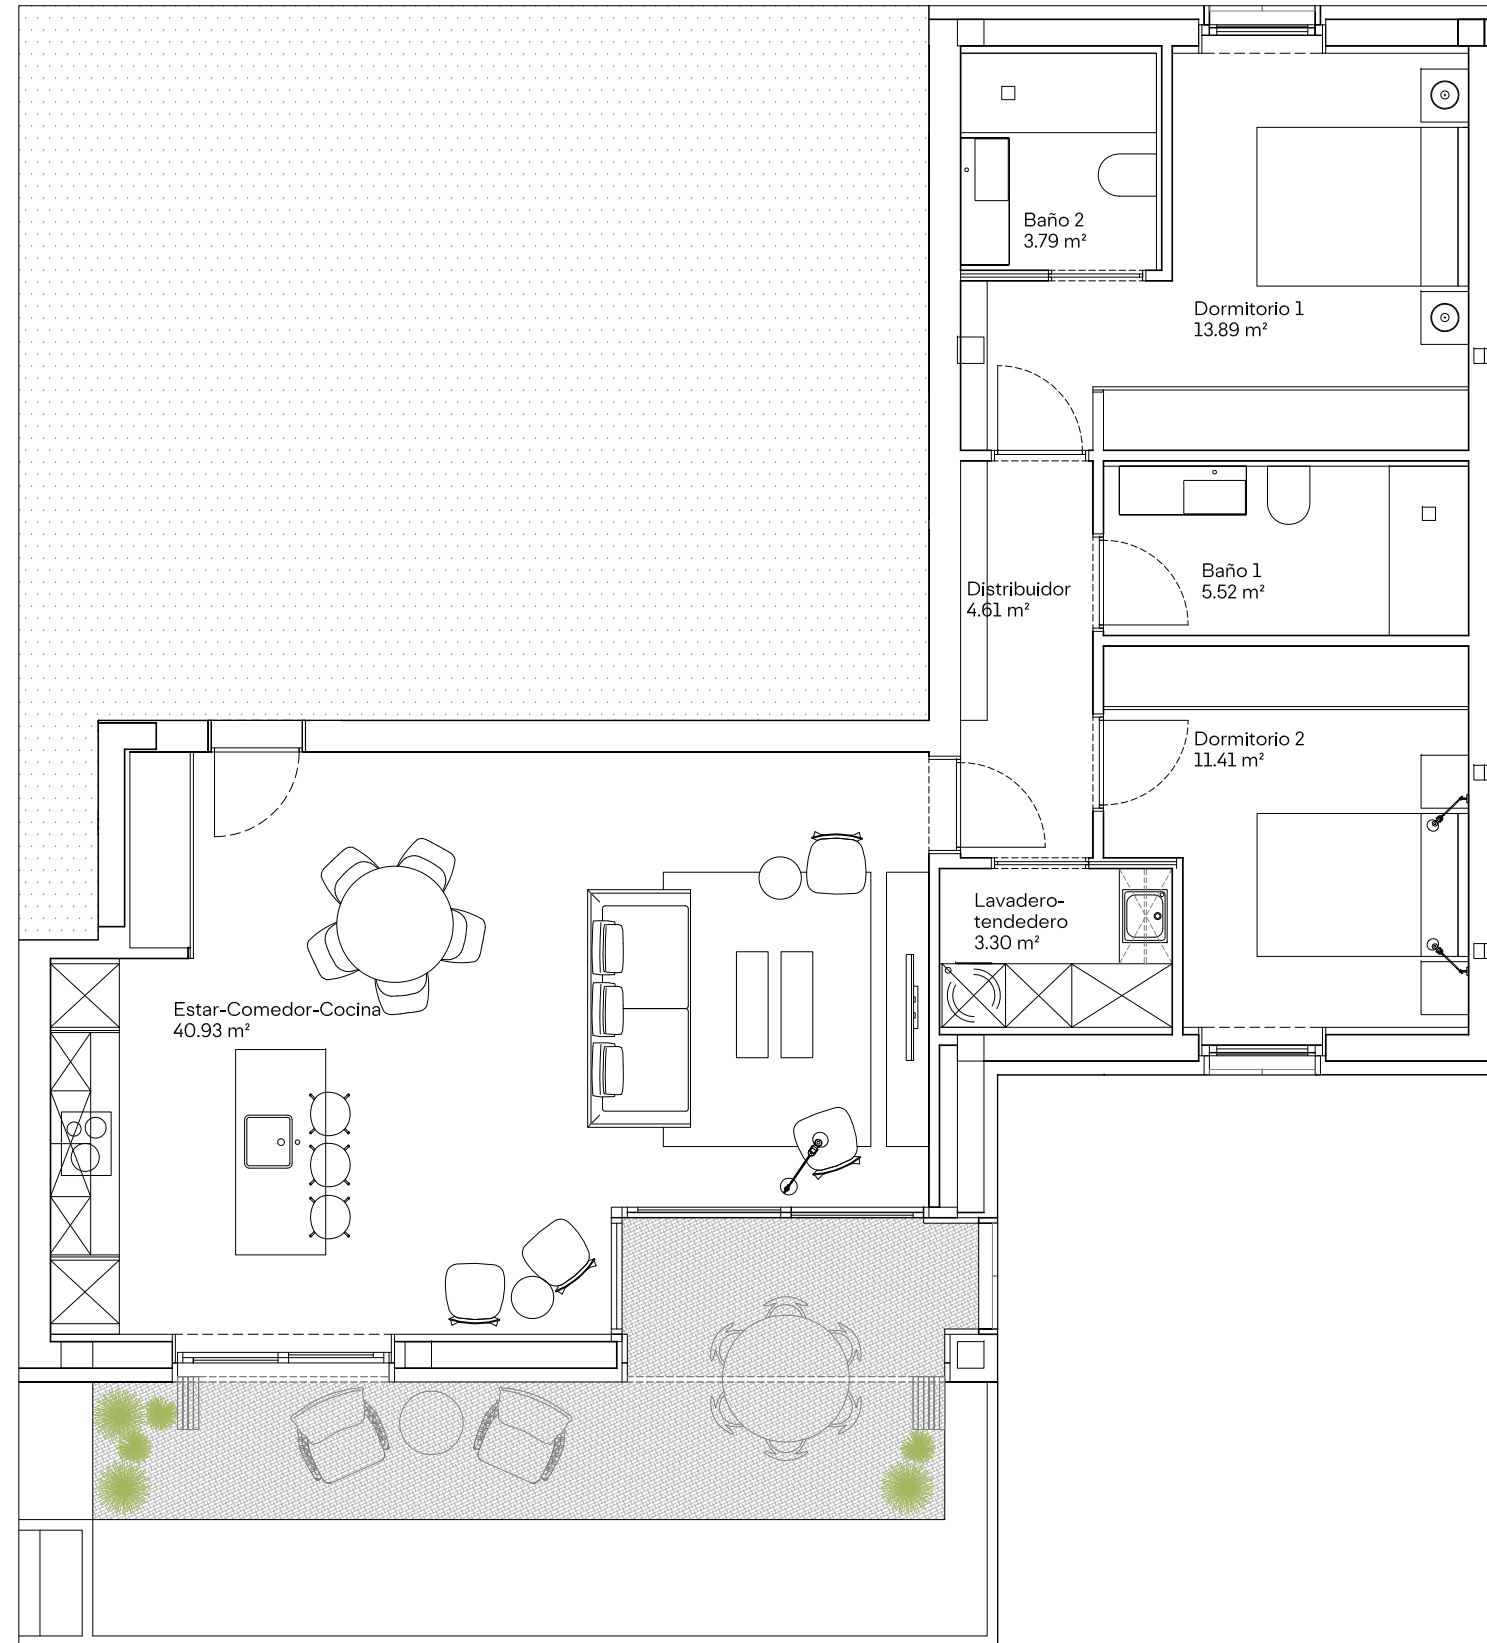

Estar-Comedor-Cocina
40.93 m²

Baño 2
3.79 m²

Dormitorio 1
13.89 m²

Distribuidor
4.61 m²

Baño 1
5.52 m²

Dormitorio 2
11.41 m²

Lavadero-
tendedero
3.30 m²